


ЭКСПЛИКАЦИЯ ПОМЕЩЕНИЙ ПЕРВОГО ЭТАЖА 1 ВАР.

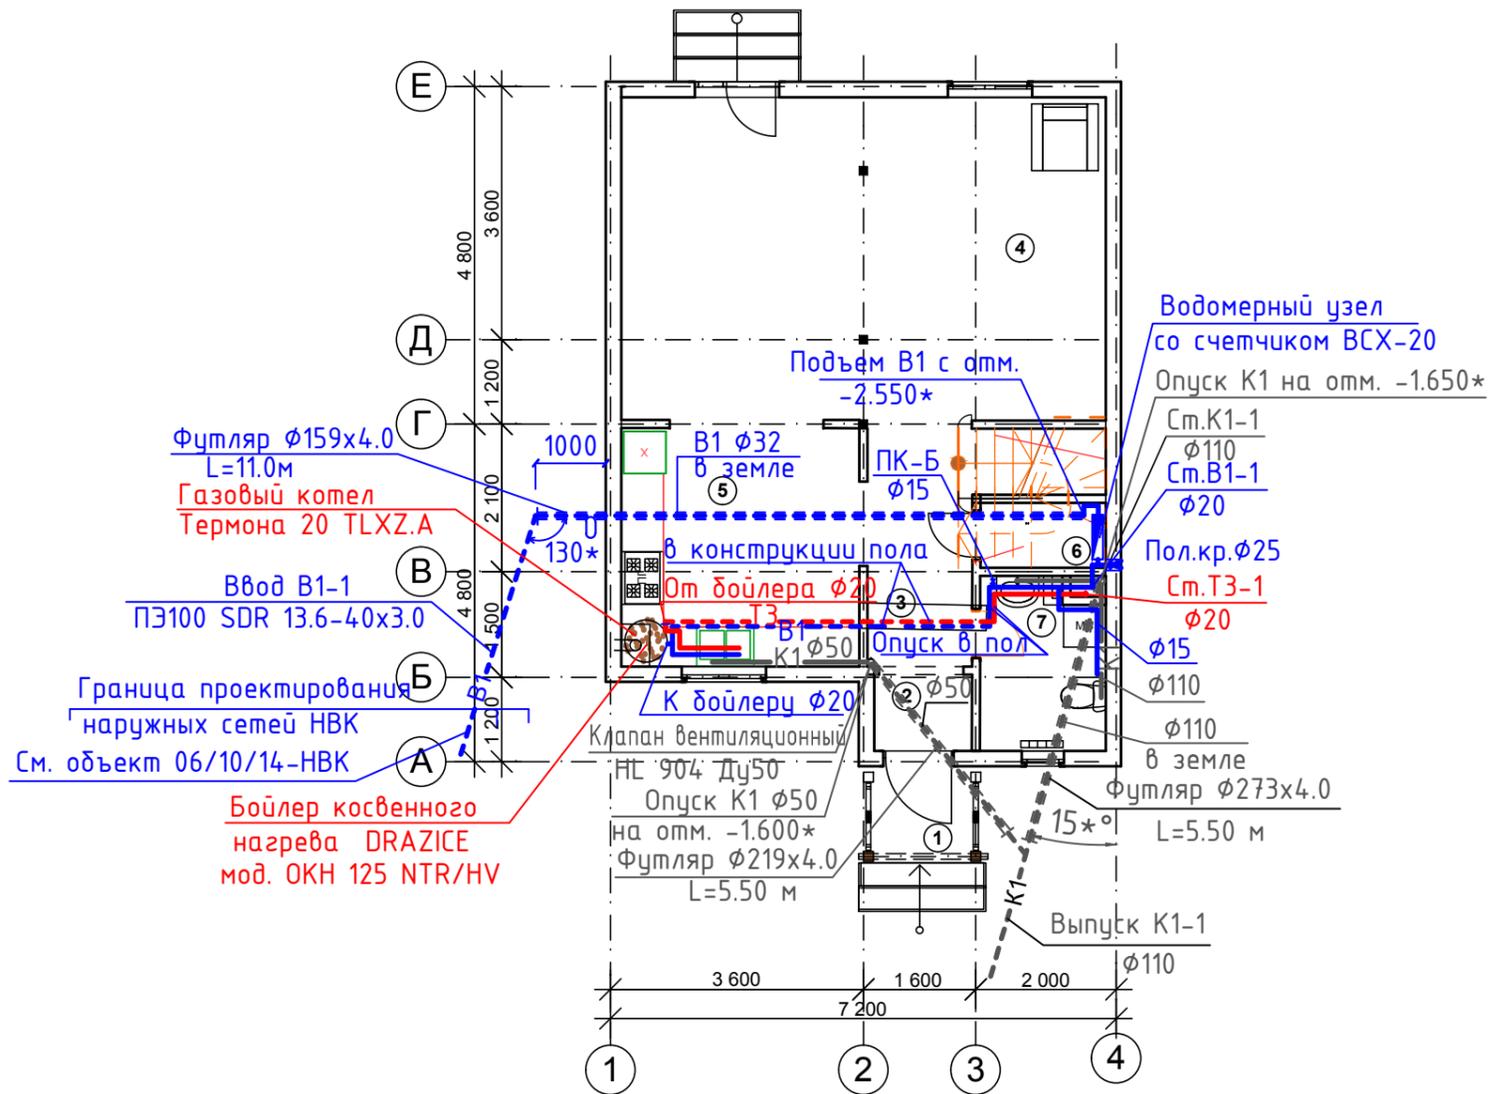

N по плану	НАИМЕНОВАНИЕ ПОМЕЩЕНИЙ	ПЛОЩАДИ М2
1	КРЫЛЬЦО	2,6
2	ТАМБУР	1,5
3	ХОЛЛ	7,3
4	ГОСТИННАЯ	31,6
5	КУХНЯ-СТОЛОВАЯ	11,9
6	ГАРДЕРОБНАЯ	1,6
7	САНУЗЕЛ	4,2
ОБЩАЯ ПЛОЩАДЬ 1 ЭТАЖА		60,7

ОБЩАЯ ПЛОЩАДЬ Вар. 1 114,5 М2

1. Отметку, размер со знаком "*" уточнить по месту привязки дома.
2. Установка санитарно-технических приборов показана условно и при строительстве не учитывается.
3. Данный лист см. совместно с л. ВК-1-5.

Согласовано

Взам. инв. N


Подп. и дата

Инв. N подл.

						16/02/15-2015-1.1-ВК			
						Внутренние инженерные сети индивидуальных жилых домов расположенных по адресу: Московская область, Домодедовский район, с. Домодедово			
Изм.	Кол. уч.	№ док.	Лист	Подпись	Дата	Жилой дом тип ДБГ 1.1	Стадия	Лист	Листов
Разработал		Гришина		<i>Гришина</i>	03.2015		Р	3	
Н.контр.		Андреев		<i>Андреев</i>	03.2015	Водоснабжение и канализация. Схема систем В1,Т3.	Тверь Универсал Проект  tver-unproekt.ru		
ГИП		Мосин		<i>Мосин</i>	03.2015				

ЭКСПЛИКАЦИЯ ПОМЕЩЕНИЙ ВТОРОГО ЭТАЖА 1 ВАР.

№ по плану	НАИМЕНОВАНИЕ ПОМЕЩЕНИЙ	ПЛОЩАДИ М2
1	ХОЛЛ	2,6
2	СПАЛЬНЯ 1	11,5
3	СПАЛЬНЯ 2	31,6
4	САМУЗЕЛ	8,1
ОБЩАЯ ПЛОЩАДЬ ПЕРВОГО ЭТАЖА Вар. 1		53,8

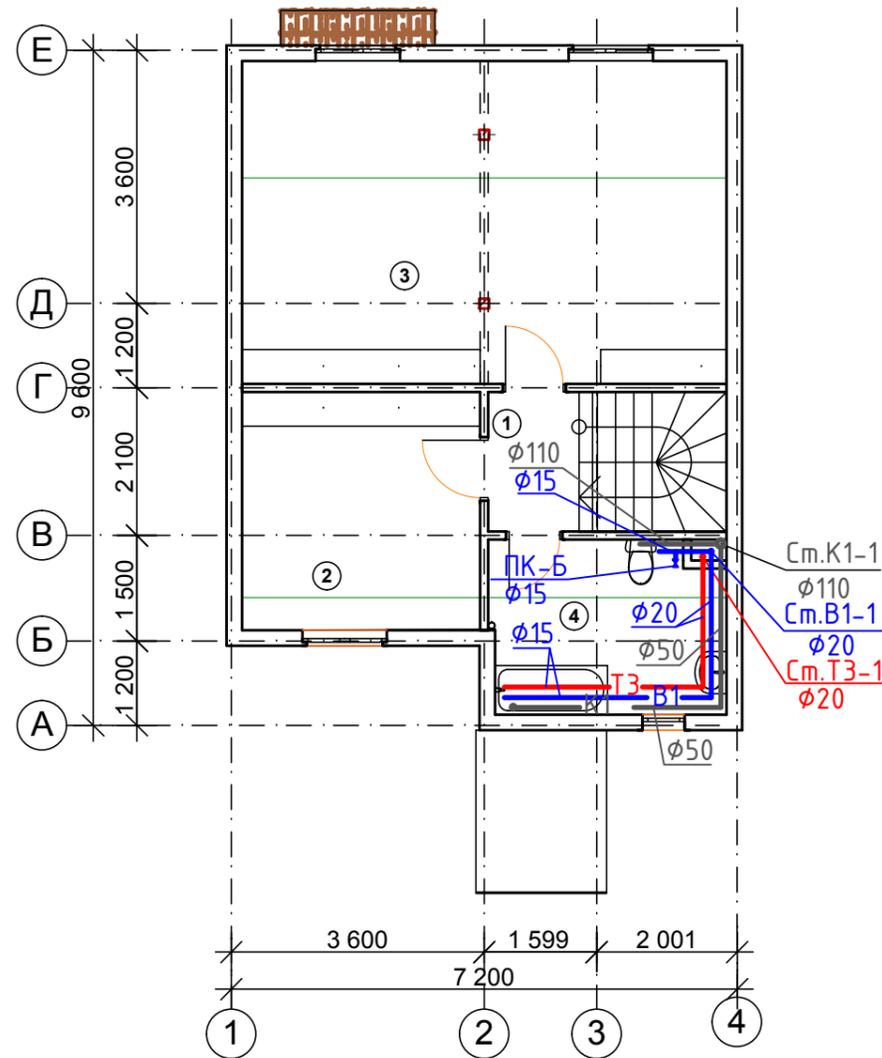


1. На планах систем В1,Т3 указаны диаметры условного прохода трубопроводов.
2. Установка санитарно-технических приборов показана условно и при строительстве не учитывается.
3. Данный лист см. совместно с л. ВК-1-3,5,6.


Согласовано			
Инов.Н подл.	Подп. и дата	Взам.инв.Н	

						16/02/15-2015-1.1-ВК			
						Внутренние инженерные сети индивидуальных жилых домов расположенных по адресу: Московская область, Домодедовский район, с. Домодедово			
Изм.	Кол. уч.	№ док.	Лист	Подпись	Дата	Жилой дом тип ДБГ 1.1	Стадия	Лист	Листов
Разработал		Гришина		<i>Гришина</i>	03.2015		Р	4	
Н.контр.		Андреев		<i>Андреев</i>	03.2015	Водоснабжение и канализация. Схема систем В1,Т3.	Тверь Универсал Проект  tver-unproekt.ru		
ГИП		Мосин		<i>Мосин</i>	03.2015				

Узел А
Водомерный узел
со счетчиком ВСХ-20

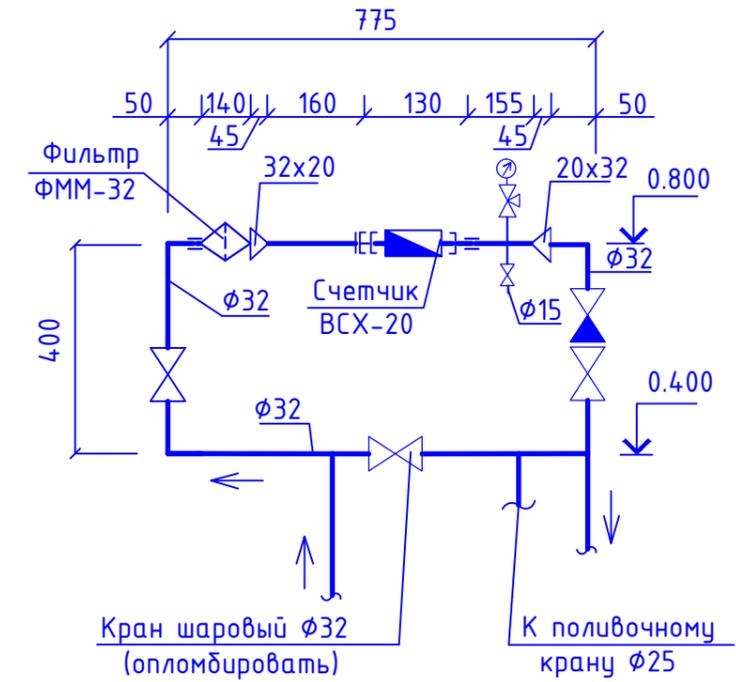

1. На схемах систем В1,Т3 указаны диаметры условного прохода трубопроводов.
2. Отметки, размер со знаком "*" уточнить по месту привязки дома.
3. Установка санитарно-технических приборов показана условно и при строительстве не учитывается.
4. Данный лист см. совместно с л. ВК-1-4,6.

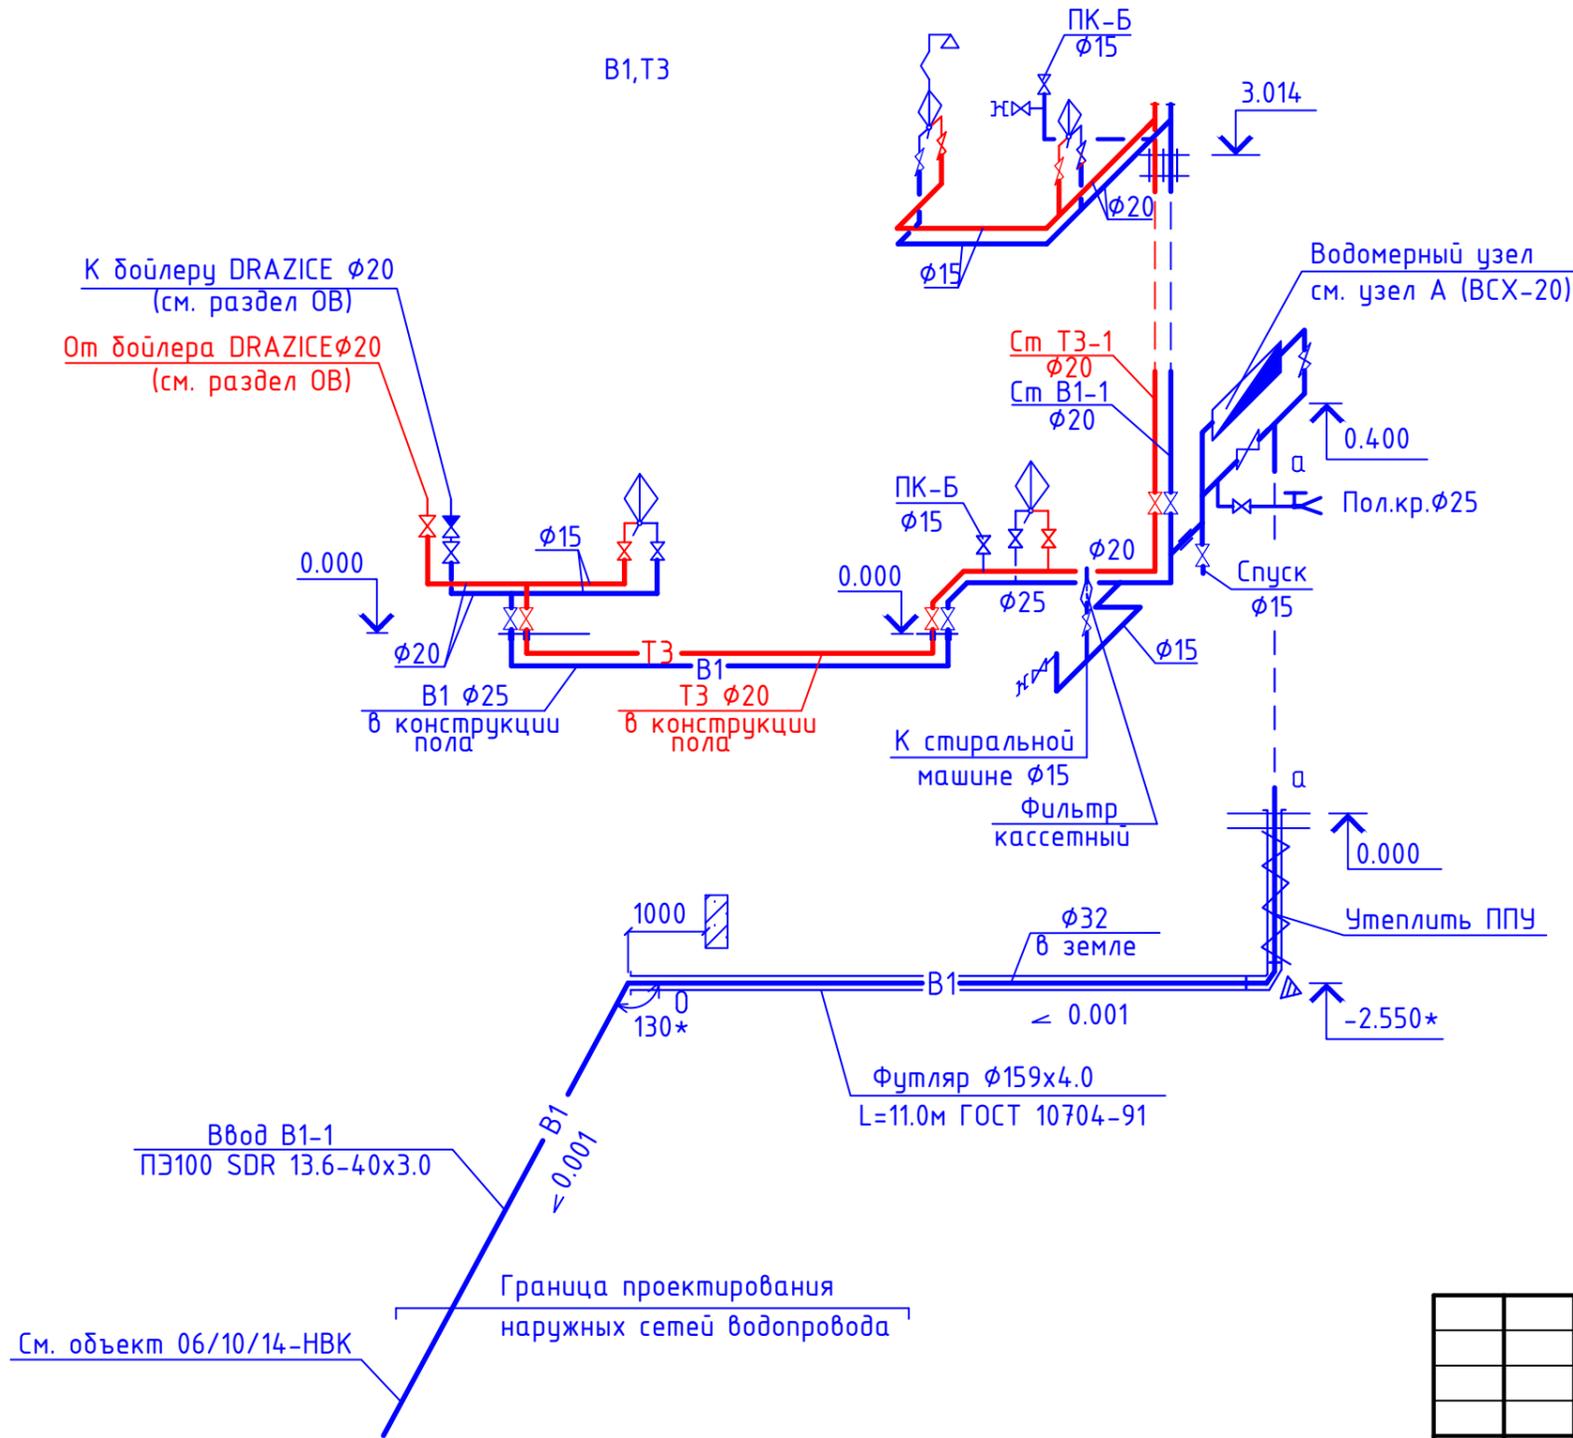

Инв.№	Взам.инв.№
подл.	
Подп. и дата	

						16/02/15-2015-1.1-ВК			
						Внутренние инженерные сети индивидуальных жилых домов расположенных по адресу: Московская область, Домодедовский район, с. Домодедово			
Изм.	Кол. уч.	№ док.	Лист	Подпись	Дата	Жилой дом тип ДБГ 1.1	Стадия	Лист	Листов
Разработал		Гришина		<i>Гришина</i>	03.2015		Р	5	
Н.контр.		Андреев		<i>Андреев</i>	03.2015	Водоснабжение и канализация. Схема систем В1,Т3.	Тверь Универсал Проект  tver-unproekt.ru		
ГИП		Мосин		<i>Мосин</i>	03.2015				

