


Экспликация зданий и сооружений		
Номер на плане	Наименование	Примечание
1	Очистные сооружения бытовых стоков	проект
2	Очистные сооружения ливневых стоков	проект
3	Административно-бытовой комплекс	проект
6	ПТ-1	проект
7	ПТ-2	проект
8	Возрабатываемая насосная станция	проект

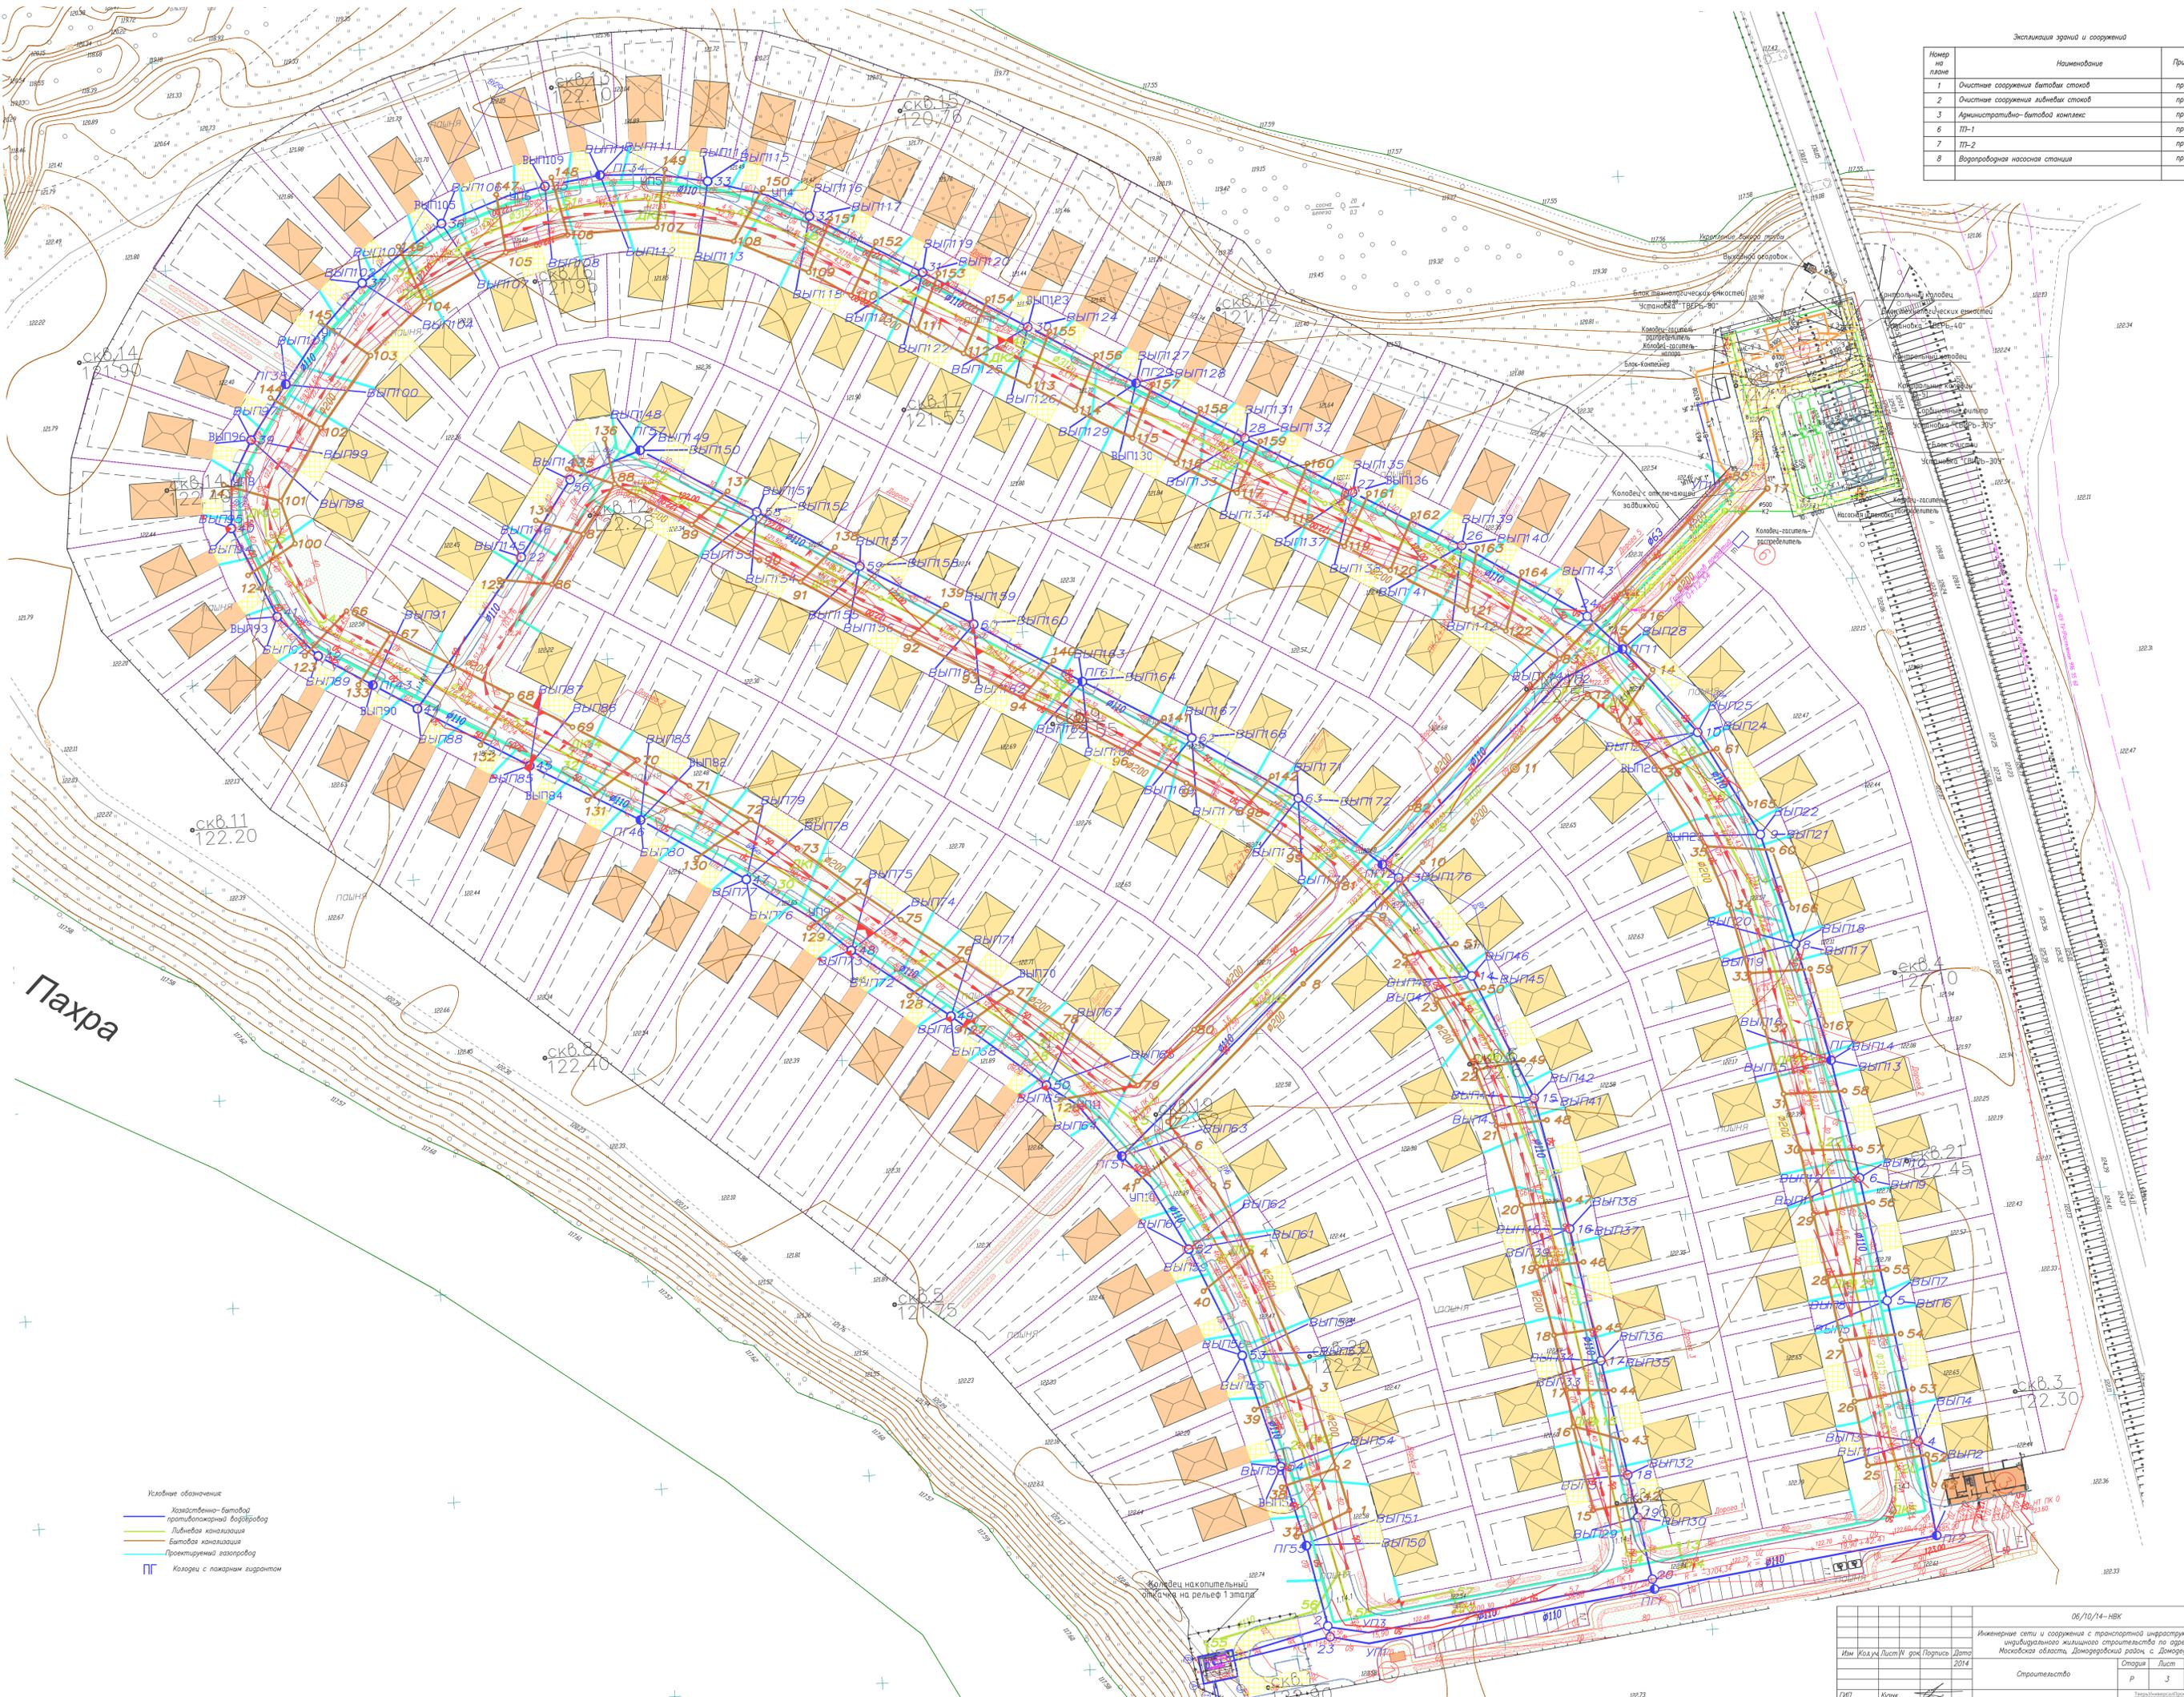

Пахра

- Условные обозначения
- Хозяйственно-бытовой противопожарный водопровод
 - Ливневая канализация
 - Бытовая канализация
 - Проектная газопровод
 - Колодезь с пожарным гидрантом

Инженерные сети и сооружения с транспортной инфраструктурой для индивидуального жилищного строительства по адресу: Московская область, Домодедовский район, с. Домодедово		06/10/14-НБК	
Иль Юлжун	Лист IV	фр. Проект	Дата: 2014
Строительство		Статус	Лист 3
План сетей №1, №2		Лист	Листов
Гип: Кузнецов	Куратор: Кузнецов	Архитектор: Архитектор	2014
www.unproekt.ru			