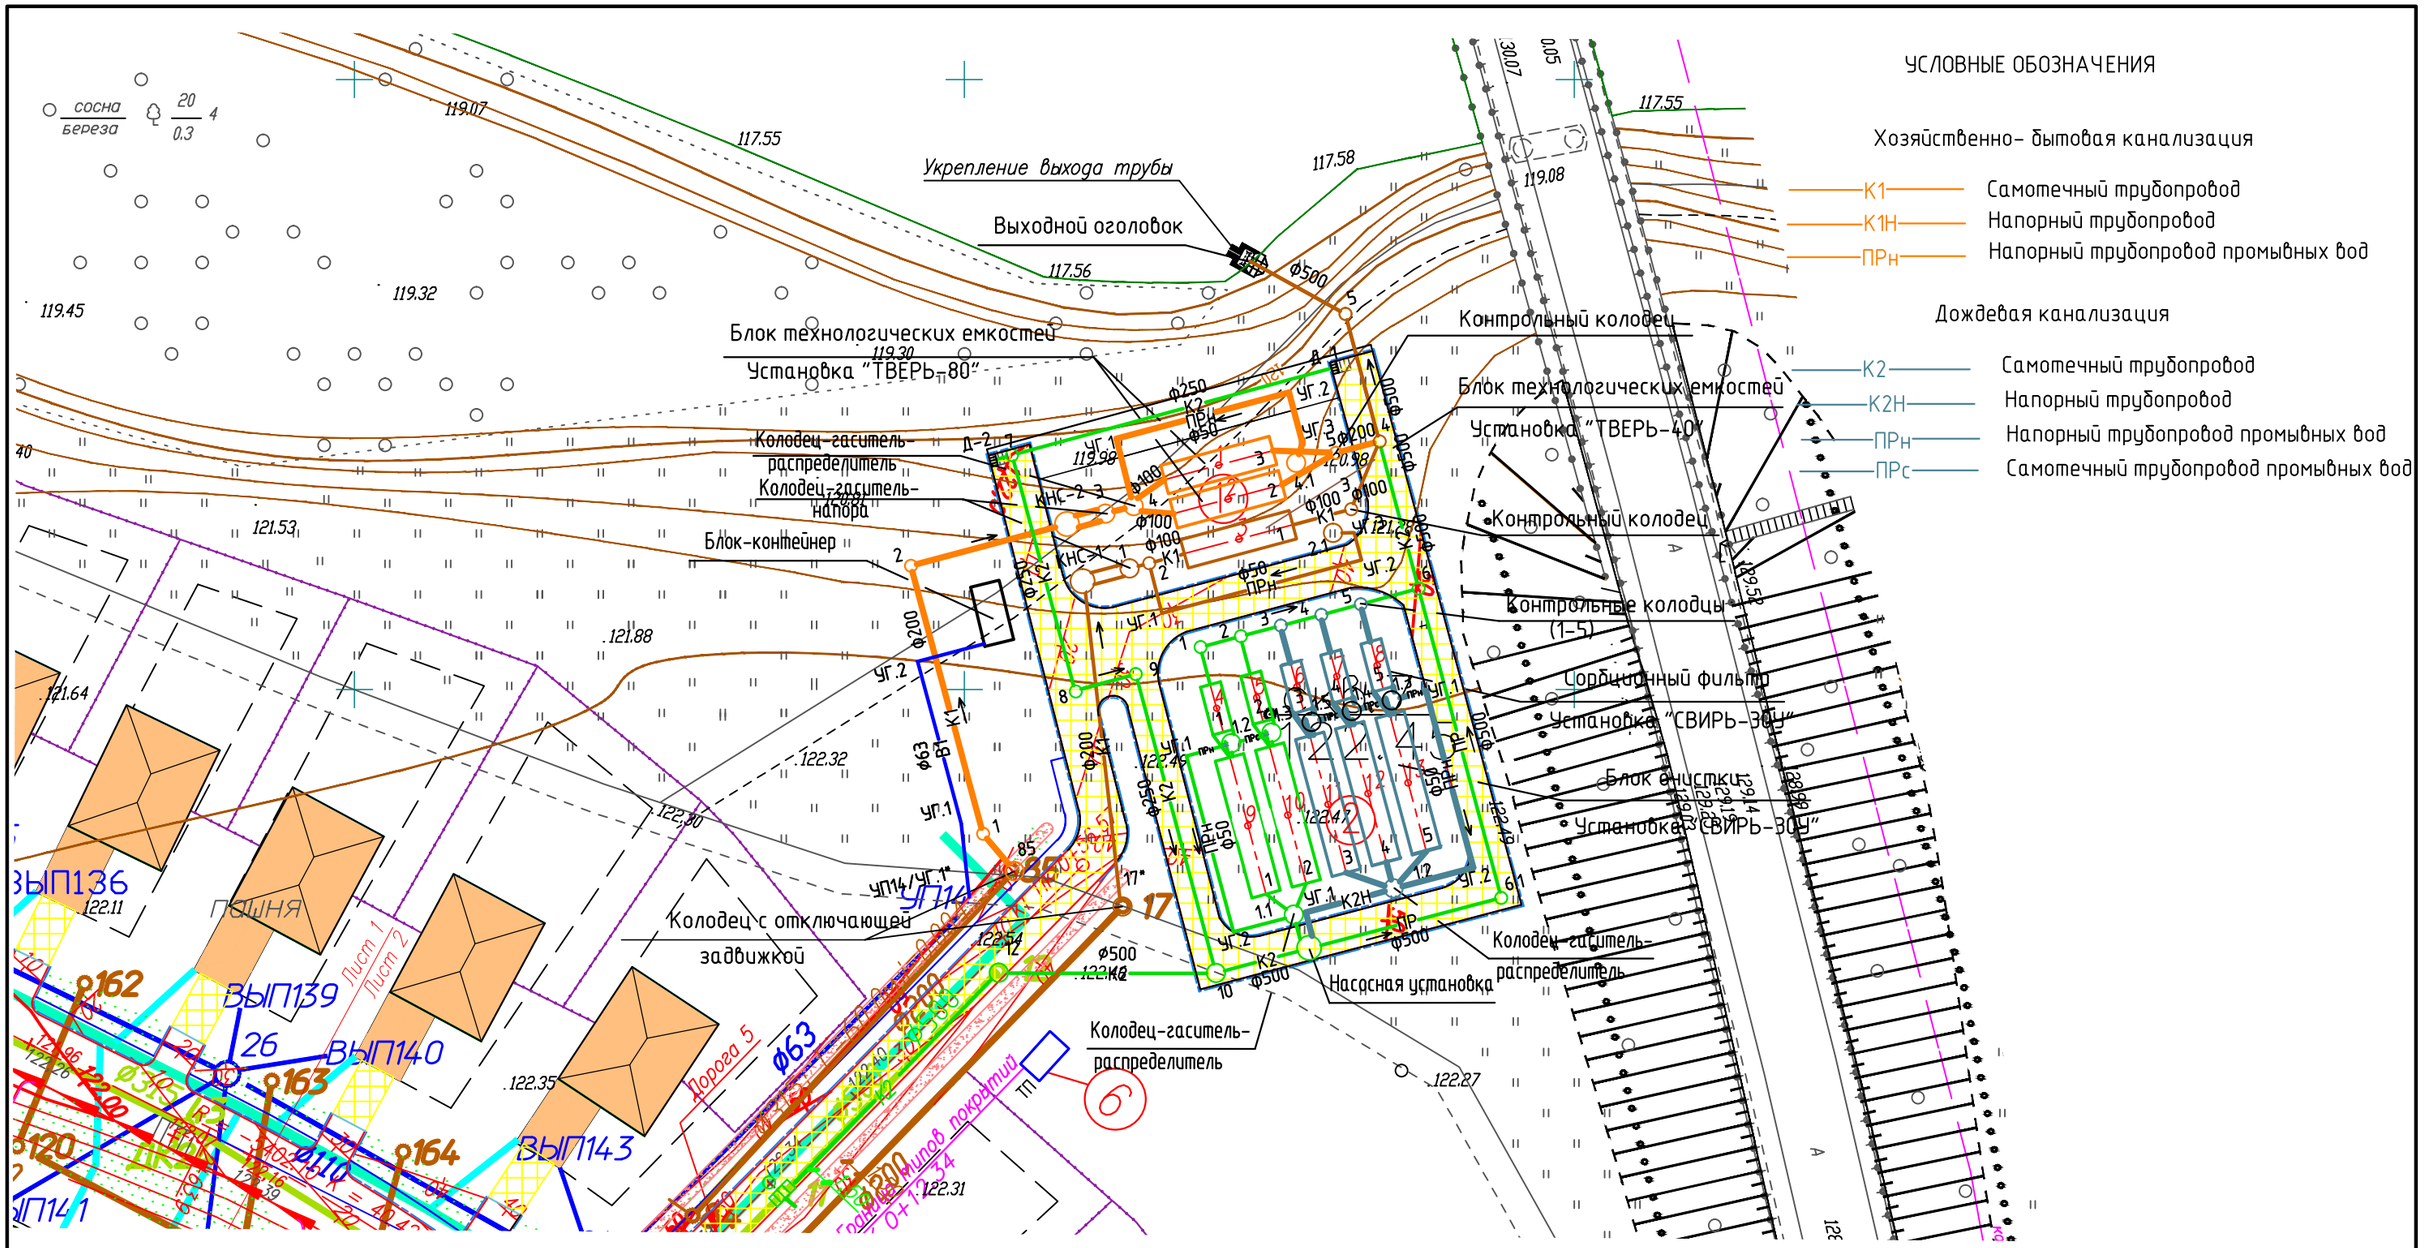

Экспликация зданий и сооружений

Номер на плане	Наименование	Примечание
1	Очистные сооружения бытовых стоков	проектир.
2	Очистные сооружения ливневых стоков	проектир.
3	Административно–бытовой комплекс	проектир.
6	ТП–1	проектир.
7	ТП–2	проектир.
8	Водопроводная насосная станция	проектир.

Изм	Кол.уч.	Лист	N док.	Подпись	Дата	06/10/14–ТК			
						Инженерные сети и сооружения с транспортной инфраструктурой для индивидуального жилищного строительства по адресу: Московская область, Домодедовский район, с. Домодедово			
ГИП		Кузык			2014	Строительство Площадка очистных сооружений (Первая очередь–на 1,2,6 этапы)	Стадия	Лист	Листов
Рук.группы		Притчина			2014		Р	2	
Разраб		Алексеева							
						Технологический генплан	ТверьУниверсалПроект tver-unproekt.ru		
Н.контр.					2014				

Формат А3