


АксонOMETрическая схема газопроводов М 1:100

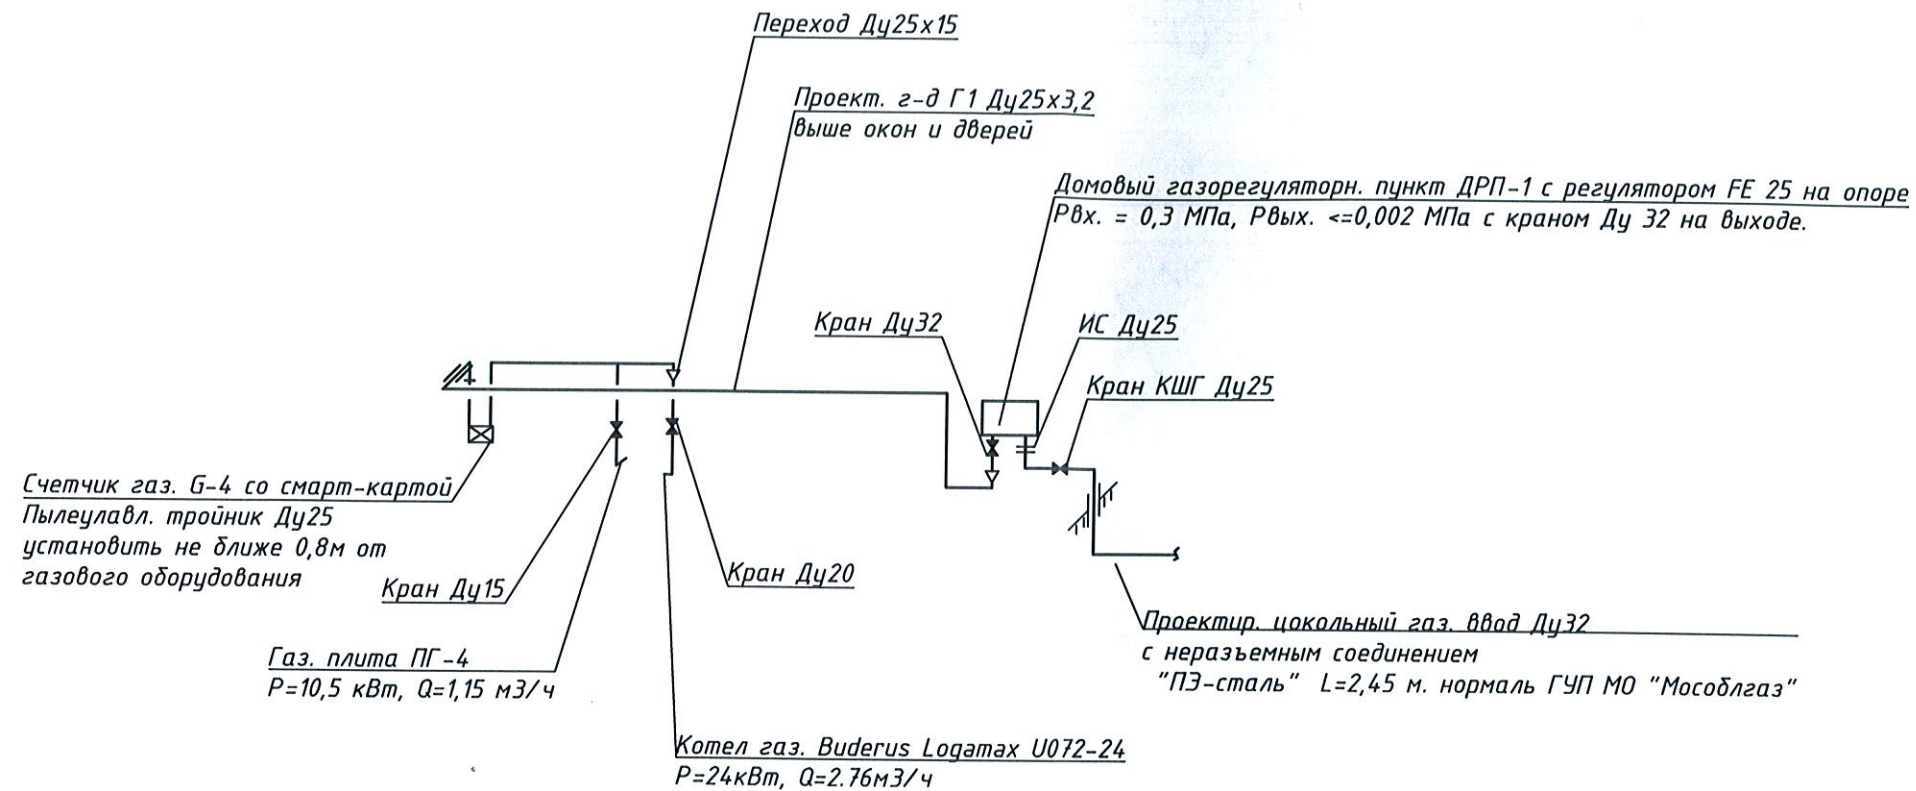

Суммарный расход газа $G=3,91 \text{ м}^3/\text{ч}$
 Выбранный бытовой газ. счетчик G-4
 соответствует данному расходу газа.

1. Требования к помещению:
 - не устраивать душевую, санузел, ванную.

2. Требования к воде:
 Котел бытовой Buderus Logamax U072-24 ($P=24 \text{ кВт}$, $Q=2.76 \text{ м}^3/\text{ч}$) сконструирован для системы отопления, вода должна быть не кислой ($\text{pH} > 7$), должна иметь карбонатную жесткость $< 0,3 \text{ ммоль/л}$.

3. Требования к системе отопления:
 Проект должен быть разработан специализированной организацией. Схема рассчитана на работу с котлом 24 кВт. Монтаж должен быть выполнен специализированной организацией.

4. При невыполнении пунктов 2, 3 гарантийный ремонт котла выполняется филиалом ГУП МО "Мособлгаз" "Подольскмежрайгаз" за счет Заказчика.

						15/1170-ГСВ			
						Газификация 176-ти жилых строений с объектами социальной и инженерной инфраструктуры по адресу: г.о. Домодедово, с. Домодедово			
Изм.	Кол.уч.	Лист	№ док.	Подп.	Дата	Газоснабжение внутреннее устройство	Стадия	Лист	Листов
ГИП	Елисеев	1	10/2015г		10/2015г		P	35	
Проектир.	Михайлова				10/2015г	Дом на уч. №20. АксонOMETрическая схема газопровода М 1:100	ГУП МО "Мособлгаз" "Подольскмежрайгаз"		
Проверил	Вятчин				10/2015г				