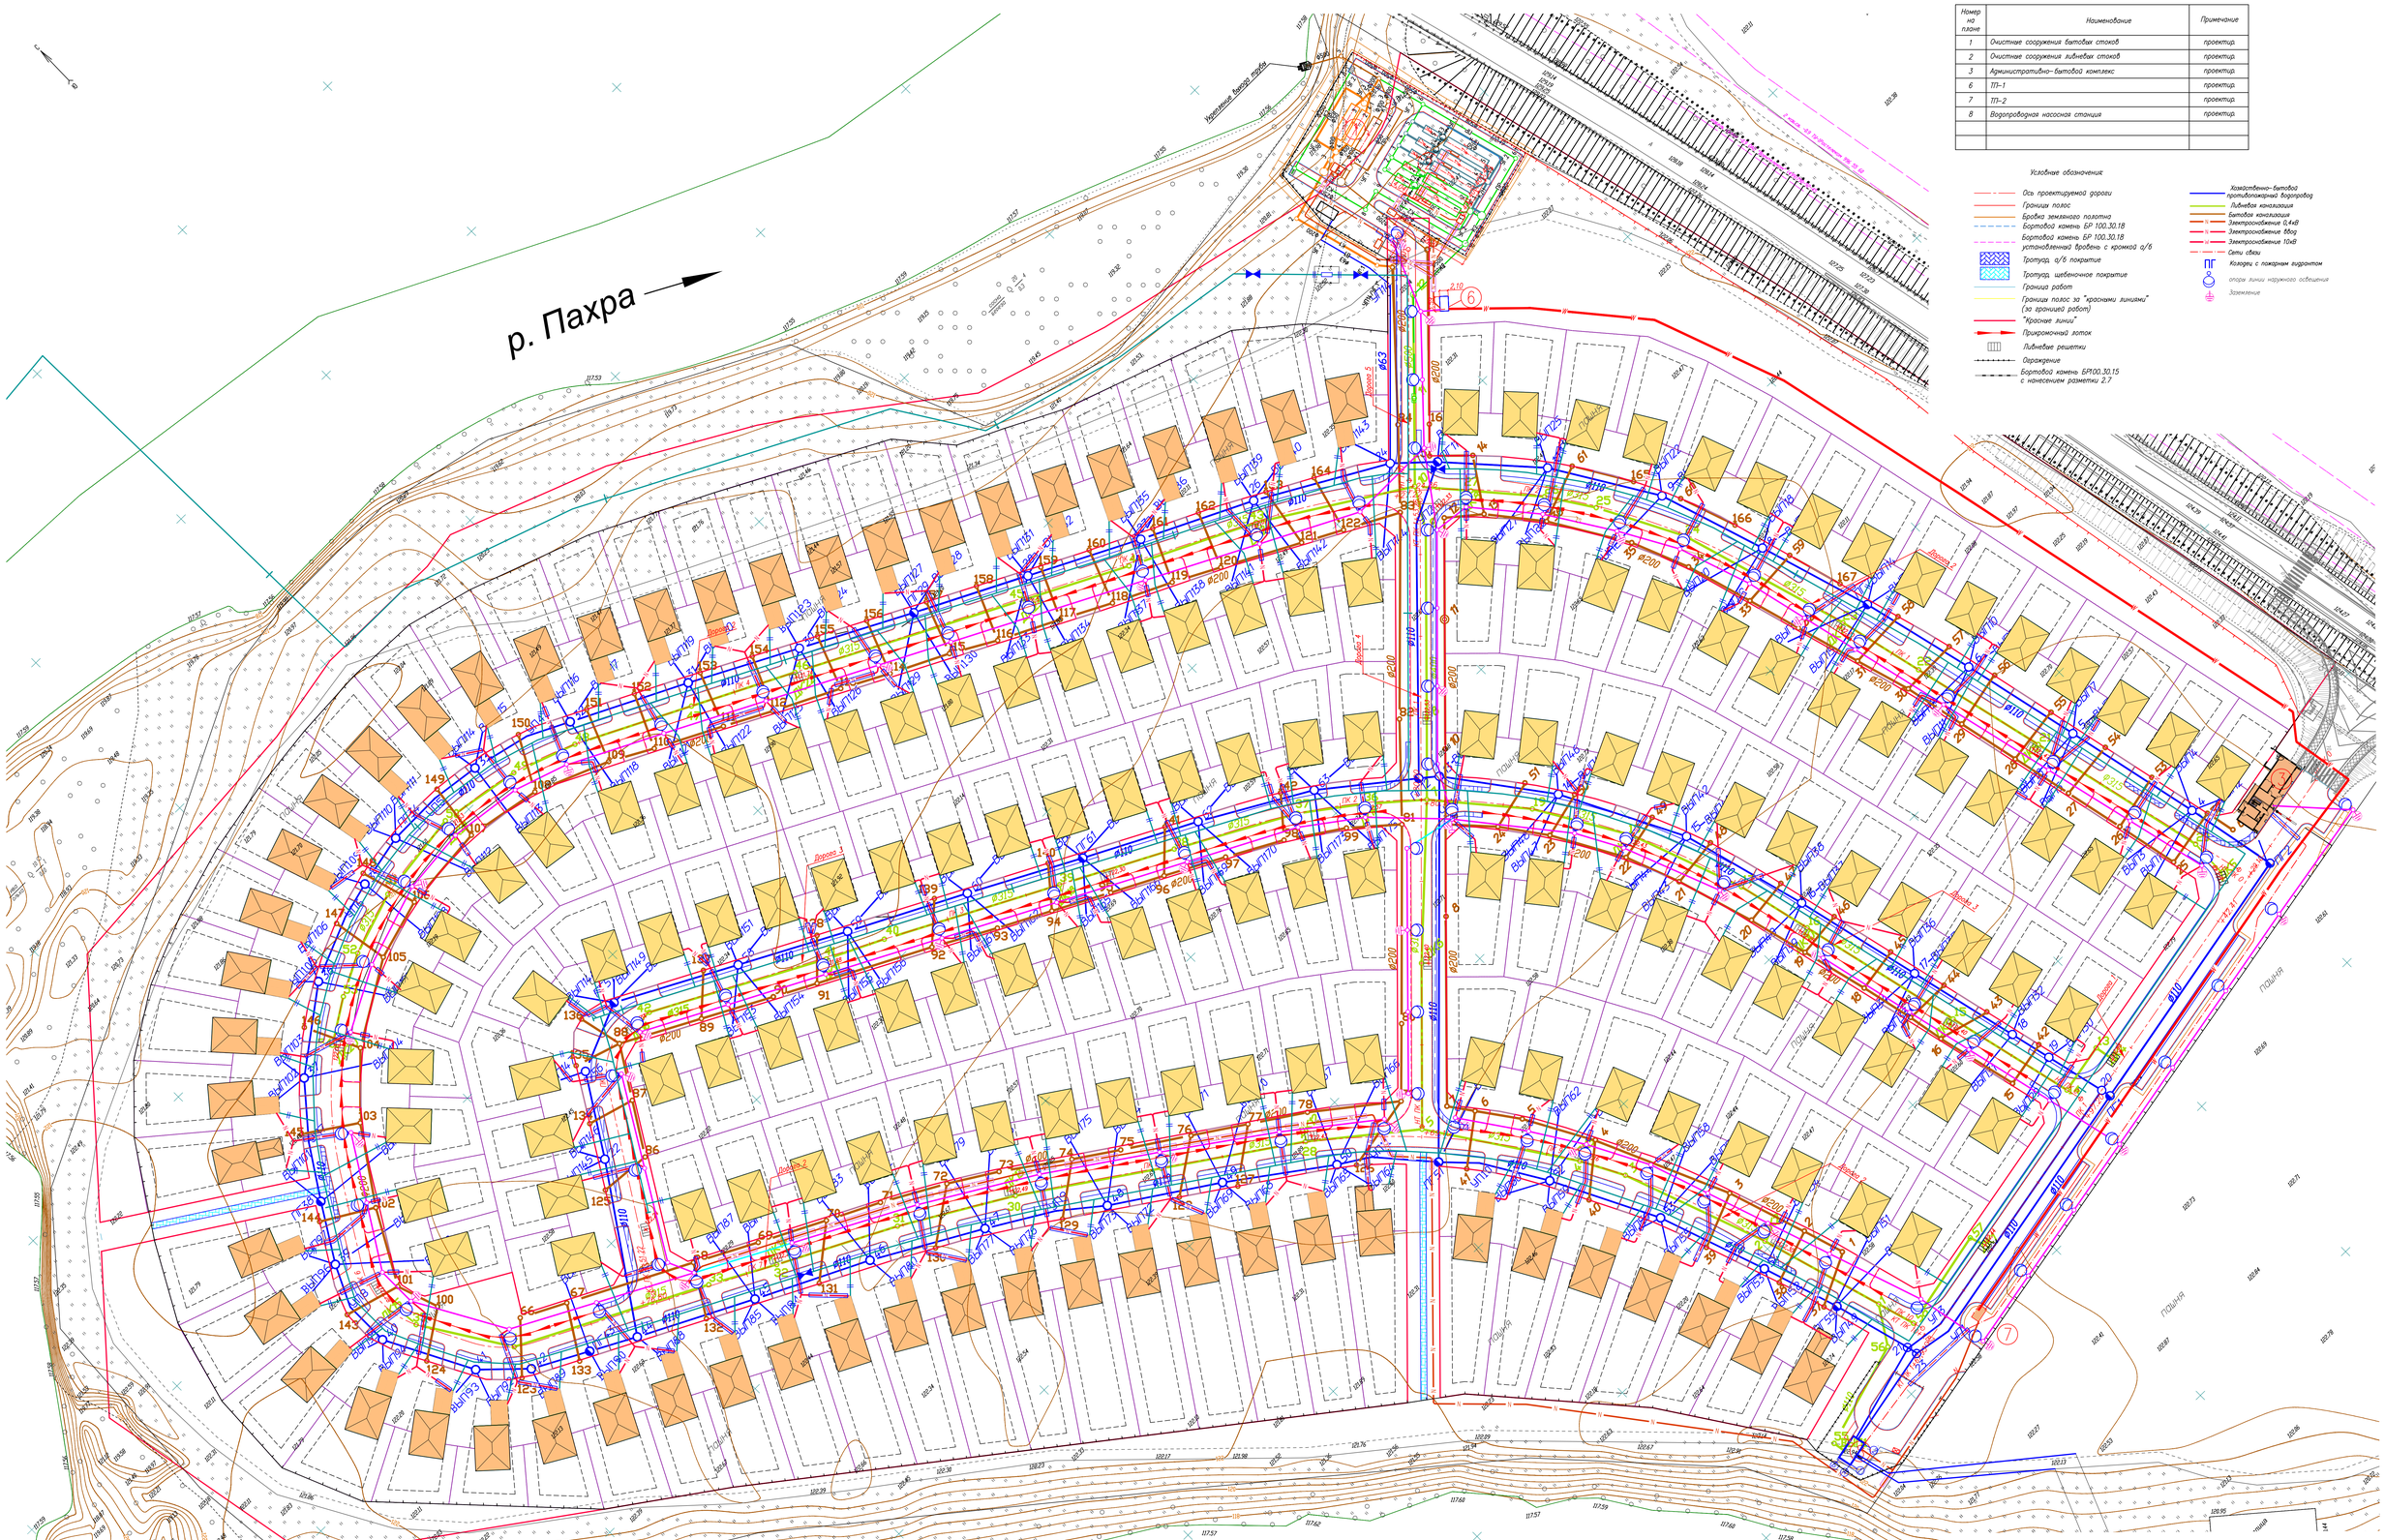

Экспликация зданий и сооружений

Номер на плане	Наименование	Примечание
1	Очистные сооружения бытовых стоков	проектир.
2	Очистные сооружения дождевых стоков	проектир.
3	Административно-бытовой комплекс	проектир.
6	ТП-1	проектир.
7	ТП-2	проектир.
8	Водопроводная насосная станция	проектир.

Условные обозначения

- Ось проектируемой дороги
- Граница полос
- Бровка земляного полотна
- Бортовой камень БР 100.30.18
- Бортовой камень БР 100.30.18 установленный вровень с кромкой а/б
- Тротуар, а/б покрытие
- Тротуар, щебеночное покрытие
- Граница работ
- Граница полос за "красными линиями" (за границей работ)
- "Красные линии"
- Прикромочный лоток
- Ливневые решетки
- Ограждение
- Бортовой камень БР100.30.15 с нанесением разметки 2.7
- Хозяйственно-бытовой противопожарный водопровод
- Ливневая канализация
- Бытовая канализация
- Электроснабжение 0,4кВ
- Электроснабжение ввод
- Электроснабжение 10кВ
- Сети связи
- Колодцы с пожарным гидрантом
- опоры линии наружного освещения
- Заземление

Примечание: Объемы по устройству подземной кабельной линии учтены в отдельном проекте

						06/10/14-ПП			
Изм.	Кол.уч.	Лист	N док.	Подпись	Дата	Инженерные сети и сооружения с транспортной инфраструктурой для индивидуального жилищного строительства по адресу: Московская область, Домодедовский район, с. Домодедово			
ГИП		Кузин			2014	Строительство	Стадия	Лист	Листов
Рук.группы		Андреев			2014		Р	6	6
Н.контр.					2014	Сводный план инженерных сетей М1:500	Тверьгипроинжпроект tver-unproekt.ru		

Согласовано

Взам. инв. N

Подп. и дата

Инв. N подл.