

СПРАВКА

о врезке вновь проложенного газопровода в действующую газовую сеть

Адрес объекта Сорокинское шоссе д.1 стр.3
(город, населенный пункт, улица, дом)

1. Наименование организации ЗАО НПК "Вектор"

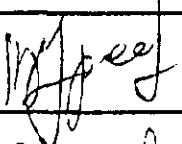
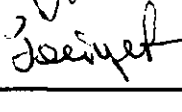
2. Должность, Ф.И.О. зам. кек. цеха Кузнецов А.В.
(ответственных ИТР, производивших врезку газопровода)

в количестве 1 место

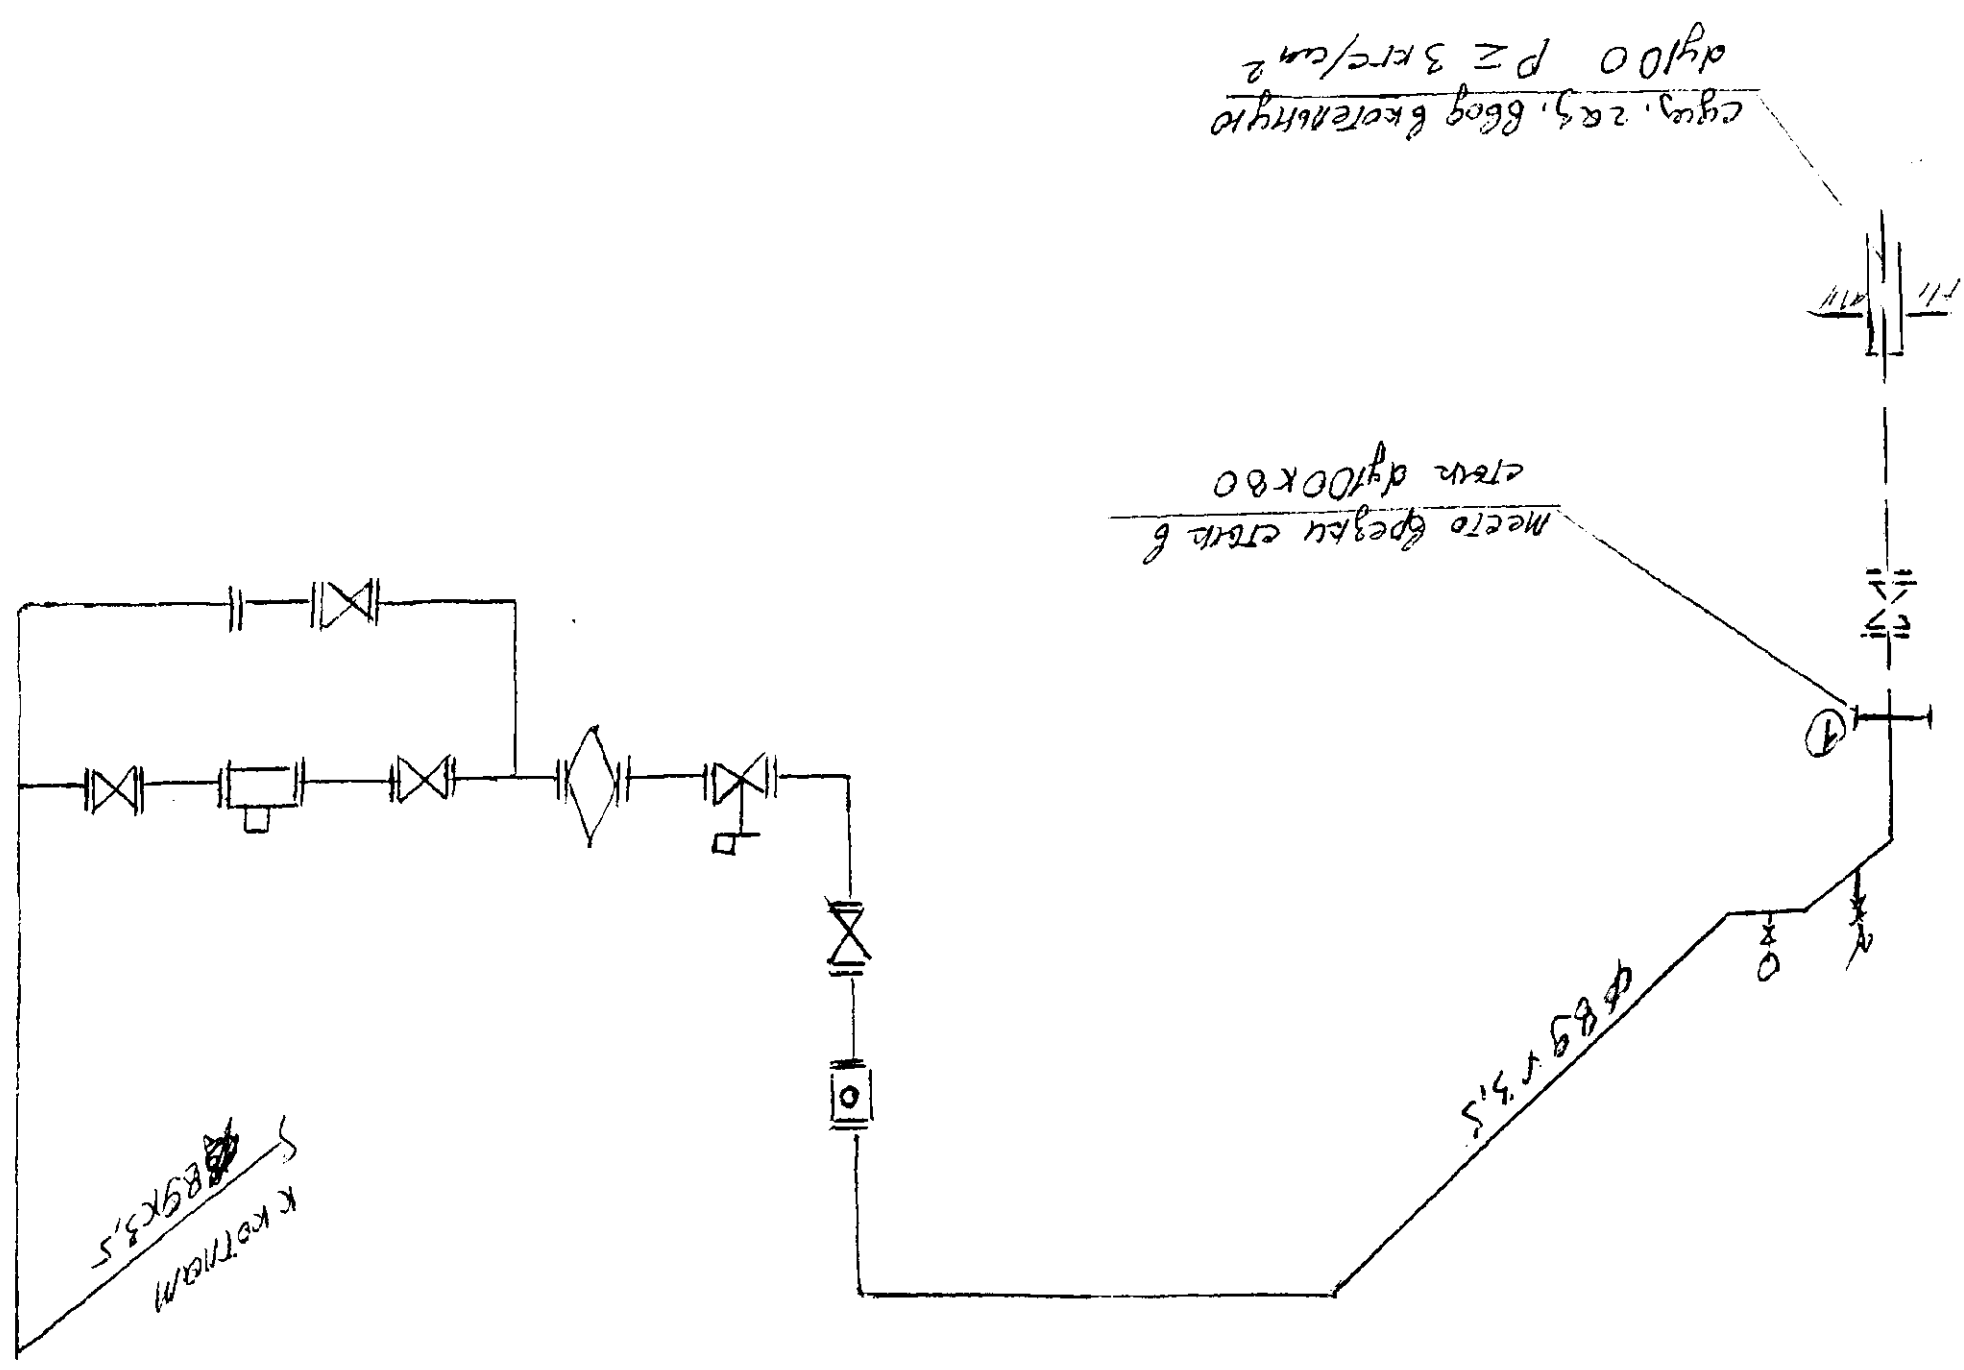
3. Характеристика газопровода

Действующий газопровод				Присоединяемый газопровод			
Проходящий, по ул., пер., пр.-ту, проезду и т.д.	Диаметр, мм	Давление	Материал труб (чугун, сталь)	Диаметр, мм	Давление	Материал труб (чугун, сталь)	Количество мест
в котельной	100	ср.	ст.	80	ср.	ст.	1

4. Состав бригад

Должность	Ф.И.О	№ пикета места врезки	№ клейма, № удостоверения сварщика	Дата	Подпись
сварщик	Гроздеков В.М.		кп. № МР-2 ГАК-1-13522	29.08.08.	
слесарь	Зайцев П.В.				

МЕСТО ДЛЯ ЭСКИЗА
 (вычерчивается, если узлы врезок не соответствуют исполнит. чертежу)



№ узла	№ пикета	Описание работы
1.	Место врезки в сеть существующего вод-го в сгуз. 28,5-го фазного газбенитов ступ в стар. Ø 100 x 80 - 1 место на входе вод-го в котельную.	Место врезки и фазирование соответствующим трубопроводом на существующую вод-го подводящую газбенитов. Газовод вод-го не в.